


ΕΦΗΜΕΡΙΣ ΤΗΣ ΚΥΒΕΡΝΗΣΕΩΣ

ΤΗΣ ΕΛΛΗΝΙΚΗΣ ΔΗΜΟΚΡΑΤΙΑΣ

ΤΕΥΧΟΣ ΤΕΤΑΡΤΟ **Αρ. Φύλλου 60**

26 Ιανουαρίου 2005

ΠΕΡΙΕΧΟΜΕΝΑ

ΑΠΟΦΑΣΕΙΣ

ΑΠΟΦΑΣΕΙΣ

Αριθ. 102 (1)

Κήρυξη ως αναδασωτέας έκτασης στη θέση «Μαυρουδερό» Δημοτικού Διαμερίσματος Αγίας Παρασκευής του Δήμου Παλλήνης Ν. Χαλκιδικής.

Ο ΓΕΝΙΚΟΣ ΓΡΑΜΜΑΤΕΑΣ ΠΕΡΙΦΕΡΕΙΑΣ
ΚΕΝΤΡΙΚΗΣ ΜΑΚΕΔΟΝΙΑΣ

Έχοντας υπόψη:

1. Τις διατάξεις του άρθρου 117 παρ. 3 του Συντάγματος της χώρας.

2. Τις διατάξεις του Ν. 998/1979 «Περί Προστασίας Δασών κ.λ.π. και ειδικότερα:

Ι. Του άρθρου 41 παρ. 1.

ΙΙ. Του άρθρου 38.

3. Τις διαταγές του Υπουργείου Γεωργίας υπ' αριθμ.:

Ι. 160417/1180/8.7.1970.

ΙΙ. 182447/3049/24.9.1980.

4. Την υπ' αριθμ. 3556/27.12.2004 Πρόταση του Δασαρχείου Κασσάνδρας.

5. Τις διατάξεις του άρθρου 1 παρ. 2 του Ν. 2503/1997 «Μεταβίβαση αρμοδιοτήτων στον Γενικό Γραμματέα Περιφέρειας».

6. Την υπ' αριθμ. 5631/11.8.2000 απόφαση Γενικού Γραμματέα Περιφέρειας Κεντρικής Μακεδονίας «Κατανομή αρμοδιοτήτων στους προϊσταμένους των Δασικών Υπηρεσιών», αποφασίζουμε:

Κηρύσσουμε ως αναδασωτέα έκταση εμβαδού οκτώ χιλιάδων εξακοσίων ενενήντα ενός τετραγωνικών μέτρων (8.691 τ.μ.) στη θέση «Μαυρουδερό» Δημοτικού Διαμερίσματος Αγίας Παρασκευής του Δήμου Παλλήνης Ν. Χαλκιδικής με σκοπό την προστασία και την αναδάσωση με φυσική αναγέννηση της έκτασης που καταστράφηκε από πυρκαγιά.

Η έκταση με στοιχεία Α, Β, Γ, Δ, Ε, Ζ, Η, Θ, Ι, Α εμβαδού 8.691 τ.μ. συνορεύει:

Βόρεια: Με ιδιοκτησία.

Νότια: Με δάσος και με ιδιοκτησία.

Ανατολικά: Με ιδιοκτησία.

Δυτικά: Με δάσος και με ιδιοκτησία.

Όπως φαίνεται στο συνημμένο διάγραμμα που αποτελεί αναπόσπαστο μέρος της απόφασης αυτής.

Η απόφαση αυτή να δημοσιευθεί στην Εφημερίδα της Κυβερνήσεως.

Πολύγυρος, 10 Ιανουαρίου 2005

Με εντολή Γενικού Γραμματέα Περιφέρειας
ΕΛΕΥΘΕΡΙΟΣ ΠΙΤΣΟΚΟΣ

ΕΚΘΕΣΗ ΦΩΤΟΕΡΜΗΝΕΙΑΣ - ΑΥΤΟΨΙΑΣ
ΓΙΑ ΔΑΣΙΚΗ ΕΚΤΑΣΗ ΠΟΥ ΚΑΤΑΣΤΡΑΦΗΚΕ
ΑΠΟ ΠΥΡΚΑΓΙΑ

Στην Κασσανδρεία σήμερα 22.11.2004 ημέρα Δευτέρα και ώρα 11:00 πμ η υπογεγραμμένη Δασολόγος Μπαχαντουριάν Μαργαρίτα προέβη στην φωτοερμηνεία σειράς αεροφωτογραφιών για έκταση με στοιχεία Α-Β-Γ-Δ-Ε-Ζ-Η-Θ-Ι-Α συνολικού εμβαδού Ε=8691 τμ, η οποία κάηκε από πυρκαγιά στις 21.10.2004 σύμφωνα με στοιχεία του Πυροσβεστικού Κλιμακίου Κασσάνδρας.

Η έκταση βρίσκεται στην θέση «Μαυρουδερό», του Δημοτικού Διαμερίσματος Αγίας Παρασκευής, Δήμου Παλλήνης, Ν. Χαλκιδικής.

Κατόπιν μελέτης των Α/Φ της περιοχής διαπιστώσαμε ότι:

- Το έτος λήψεως 1945 (ζεύγος Α/Φ 088-089/9102), η έκταση με στοιχεία Α-Β-Γ-Δ-Ε-Ζ-Η-Θ-Ι-Α συνολικού εμβα-

δού Ε=8691 τμ, ήταν Δάσος Χαλεπίου πεύκης με υπόροφο αείφυλλων πλατύφυλλων.

• Το έτος λήψεως 1960 (ζεύγος Α/Φ 7757-7758), η έκταση με στοιχεία Α-Β-Γ-Δ-Ε-Ζ-Η-Θ-Ι-Α συνολικού εμβαδού Ε=8691 τμ, ήταν Δάσος Χαλεπίου πεύκης με υπόροφο αείφυλλων πλατύφυλλων.

• Το έτος λήψεως 1979 (ζεύγος Α/Φ 107874-107875) η έκταση με στοιχεία Α-Β-Γ-Δ-Ε-Ζ-Η-Θ-Ι-Α συνολικού εμβαδού Ε=8691 τμ, ήταν Δάσος Χαλεπίου πεύκης με υπόροφο αείφυλλων πλατύφυλλων.

• Από τη φωτοερμηνεία ορθοφωτογραφίας έτους λήψεως 1996, διαπιστώνεται ότι η έκταση με στοιχεία Α-Β-Γ-Δ-Ε-Ζ-Η-Θ-Ι-Α συνολικού εμβαδού Ε=8691 τμ, ήταν Δάσος Χαλεπίου πεύκης με υπόροφο αείφυλλων πλατύφυλλων.

• Το έδαφος της εν λόγω έκτασης είναι μετρίως βαθύ, η κλίση του φτάνει το 20% και η έκθεση του βορισανατολική.

Τα όρια έκτασης με στοιχεία Α-Β-Γ-Δ-Ε-Ζ-Η-Θ-Ι-Α είναι:

Βόρεια: Με ιδιοκτησία.

Νότια: Με δάσος και με ιδιοκτησία.


Ανατολικά: Με ιδιοκτησία.

Δυτικά: Με δάσος και με ιδιοκτησία.

Προτείνω την κήρυξη ως αναδασωτέας της ανωτέρας εκτάσεως βάσει του άρθρου 117 (παράγραφος 3) του Συντάγματος της χώρας και της παραγράφου 1 του άρθρου 38 του Ν. 998/1979 «Περί προστασίας δασών κ.λ.π.».

Η Συντάκτρια

ΜΑΡΓΑΡΙΤΑ ΜΠΑΧΑΝΤΟΥΡΙΑΝ

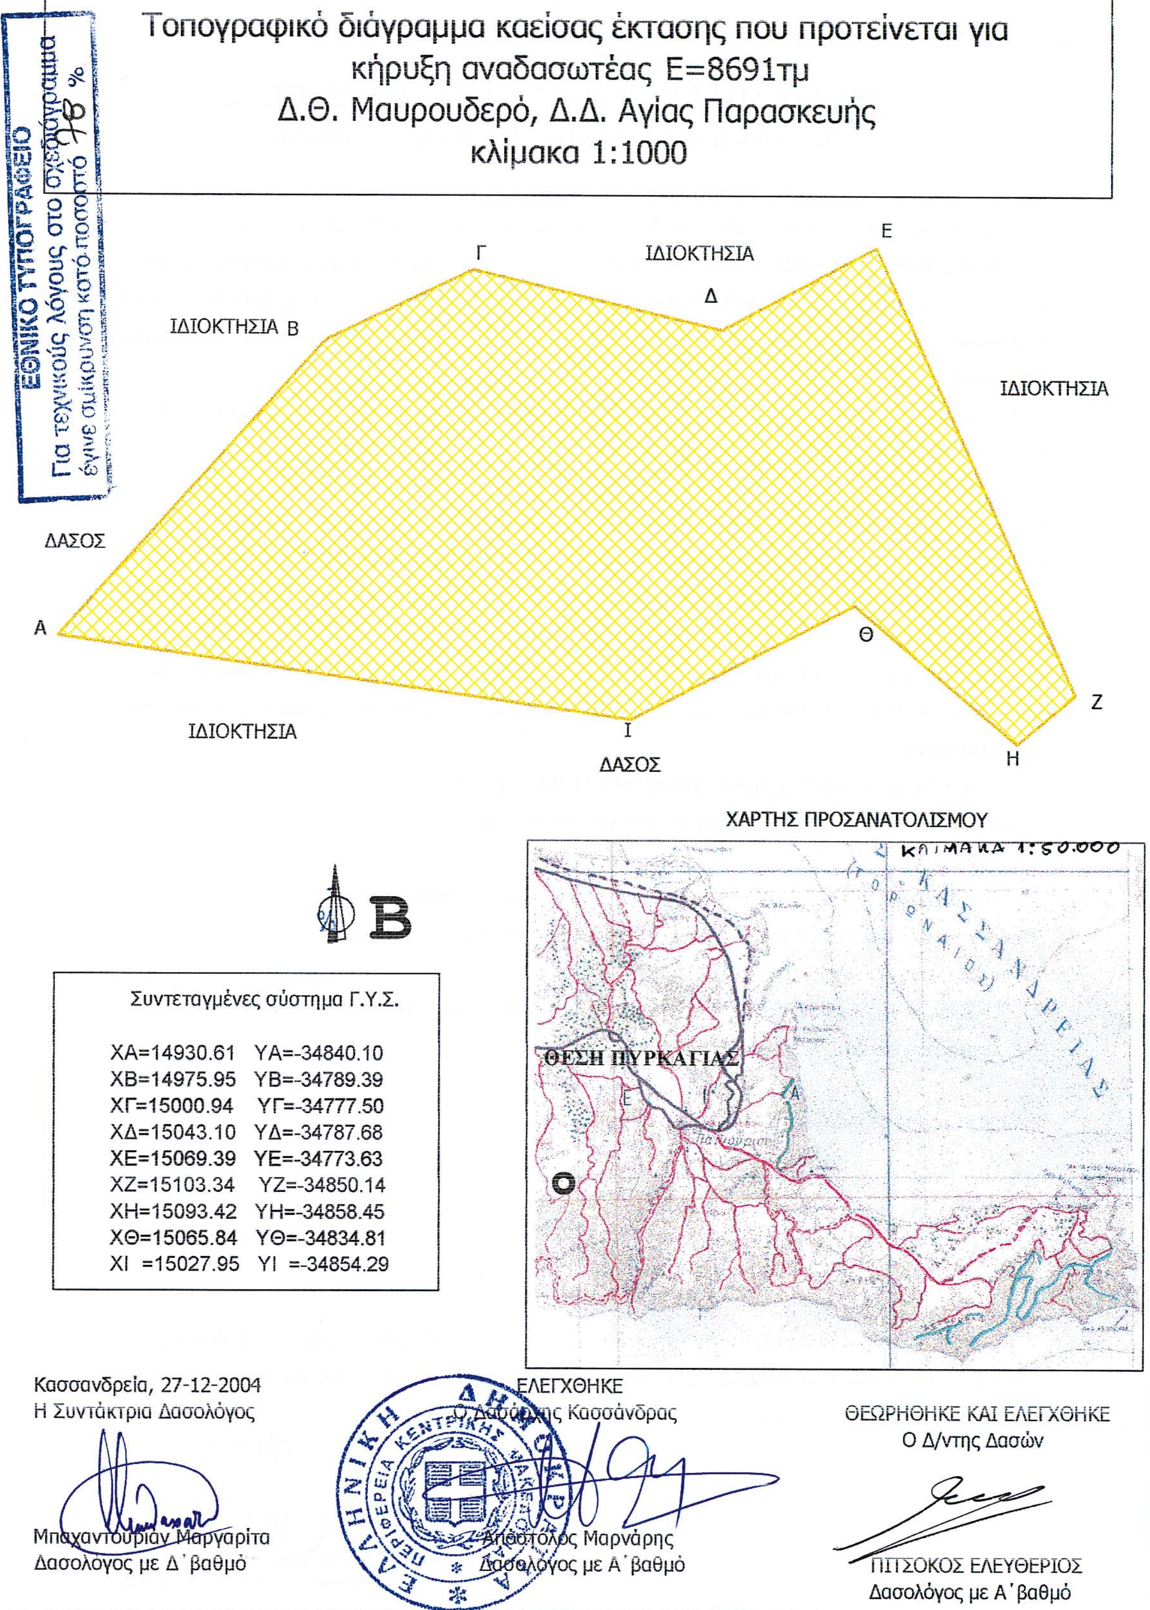
Τοπογραφικό διάγραμμα καείσας έκτασης που προτείνεται για
κήρυξη αναδασωτέας Ε=8691τμ
Δ.Θ. Μαυρουδερό, Δ.Δ. Αγίας Παρασκευής
κλίμακα 1:1000
ΕΘΝΙΚΟ ΤΥΠΟΓΡΑΦΕΙΟ
Για τεχνικούς λόγους στο σχεδιάγραμμα
έγινε σμίκρυνση κατά ποσοστό %
ΙΔΙΟΚΤΗΣΙΑ
ΙΔΙΟΚΤΗΣΙΑ
ΙΔΙΟΚΤΗΣΙΑ
ΙΔΙΟΚΤΗΣΙΑ
ΔΑΣΟΣ
ΔΑΣΟΣ
Α
Β
Γ
Δ
Ε
Ζ
Η
Θ
Ι
ΧΑΡΤΗΣ ΠΡΟΣΑΝΑΤΟΛΙΣΜΟΥ
ΚΛΙΜΑΚΑ 1:50.000
ΚΑΣΣΑΝΔΡΕΙΑΣ
ΘΕΣΗ ΠΥΡΚΑΓΙΑΣ
Β
Συντεταγμένες σύστημα Γ.Υ.Σ.
ΧΑ=14930.61 ΥΑ=-34840.10
ΧΒ=14975.95 ΥΒ=-34789.39
ΧΓ=15000.94 ΥΓ=-34777.50
ΧΔ=15043.10 ΥΔ=-34787.68
ΧΕ=15069.39 ΥΕ=-34773.63
ΧΖ=15103.34 ΥΖ=-34850.14
ΧΗ=15093.42 ΥΗ=-34858.45
ΧΘ=15065.84 ΥΘ=-34834.81
ΧΙ =15027.95 ΥΙ =-34854.29
Κασσανδρεία, 27-12-2004
Η Συντάκτρια Δασολόγος
Μπαχαντουριάν Μαργαρίτα
Δασολόγος με Δ΄ βαθμό
ΕΛΕΓΧΘΗΚΕ
Ο Δασάρχης Κασσάνδρας
Απόστολος Μαρνάρης
Δασολόγος με Α΄ βαθμό
ΘΕΩΡΗΘΗΚΕ ΚΑΙ ΕΛΕΓΧΘΗΚΕ
Ο Δ/ντης Δασών
ΠΙΤΣΟΚΟΣ ΕΛΕΥΘΕΡΙΟΣ
Δασολόγος με Α΄ βαθμό
ΕΛΛΗΝΙΚΗ ΔΗΜΟΚΡΑΤΙΑ
ΠΕΡΙΦΕΡΕΙΑ ΚΕΝΤΡΙΚΗΣ ΜΑΚΕΔΟΝΙΑΣ

Αριθ. 6687 (2)

Έγκριση τοπικού ρυμοτομικού σχεδίου στο 547 αγροτεμάχιο που βρίσκεται στην εκτός σχεδίου περιοχή Δ. Δ. Πλαγιαρίου του Δήμου Μίκρας Νομού Θεσσαλονίκης, για τον καθορισμό χώρου Εκπαίδευσης (Νηπιαγωγείο-Δημοτικό) - Αθλητισμού (κλειστό Γυμναστήριο) - Πρόνοιας (Παιδικός Σταθμός) και καθορισμός όρων και περιορισμών δόμησης αυτού.

Ο ΓΕΝΙΚΟΣ ΓΡΑΜΜΑΤΕΑΣ ΠΕΡΙΦΕΡΕΙΑΣ
ΚΕΝΤΡΙΚΗΣ ΜΑΚΕΔΟΝΙΑΣ

Έχοντας υπόψη:

1) Τις διατάξεις του άρθρου 114 του από 14.7.1999 Π.Δ/τος «Κώδικας βασικής πολεοδομικής νομοθεσίας» (ΦΕΚ 580Δ/1999).

2) Τις διατάξεις του Ν. 1650/1986 (ΦΕΚ 160Α/1986) «Για την προστασία του περιβάλλοντος» και ειδικότερα της παρ. 6 του άρθρου 4, όπως προστέθηκε με την παρ. 2 του άρθρου 6 του Ν. 2242/1994(ΦΕΚ162Α).

3) Τις διατάξεις του Ν. 2503/1997 «Διοίκηση, Οργάνωση της Περιφέρειας, ρύθμιση θεμάτων για την Τοπική Αυτοδιοίκηση και άλλες διατάξεις» (ΦΕΚ 107Α/1997).

4) Τις διατάξεις του άρθρου 10 παρ. 2.δ. του Ν. 3044/2002 (ΦΕΚ 197Δ/27.8.2002) «Μεταφορά Συντελεστή Δόμησης και ρυθμίσεις άλλων θεμάτων αρμοδιότητας Υ.ΠΕ.ΧΩ.Δ.Ε.».

5) Τις διατάξεις του άρθρου 29Α του Ν. 1558/1985 «Κυβέρνηση και Κυβερνητικά Όργανα» (ΦΕΚ 137Α/1985) που προστέθηκε με το άρθρο 27 του Ν. 2081/1992 (ΦΕΚ 154Α/1992) και αντικαταστάθηκε με την παράγραφο 2α του άρθρου 1 του Ν. 2469/1997 (ΦΕΚ 38Α/1997).

6) Τις υπ' αριθμ. 30/2002, 60/2002 και 147/2004 αποφάσεις του Δημοτικού Συμβουλίου Μίκρας.

7) Την υπ' αριθμ. 24517/18.6.2003 (ΦΕΚ 137Δ/18.2.2004) απόφαση Υπουργού ΠΕΧΩΔΕ με την οποία εγκρίθηκε το Γ.Π.Σ. οικισμών Πλαγιαρίου, Τριλόφου, Καρδίας, Κάτω Σχολαρίου του Δήμου Μίκρας.

8) Το υπ' αριθμ. 2759/29.5.2002 έγγραφο του Δασαρχείου Θεσσαλονίκης.

9) Το υπ' αριθμ. 6091/18.6.2002 έγγραφο της ΙΣΤ Εφορείας Προϊστορικών και Κλασσικών Αρχαιοτήτων.

10) Την από 7.10.2004 έκθεση καταλληλότητας της Νομαρχιακής Επιτροπής Θεσσαλονίκης του αρθ. 3 του Ν. 513/1976.

11) Τη θετική γνωμοδότηση του Περιφερειακού ΣΧΟΠ Κεντρικής Μακεδονίας κατά την 10η συνεδρία/152η πράξη/5.10.2004.

12) Το γεγονός ότι από τις κανονιστικές διατάξεις αυτής της απόφασης δεν προκαλείται δαπάνη σε βάρος του κρατικού προϋπολογισμού και του οικείου Ο.Τ.Α., αποφασίζουμε:

Εγκρίνεται τοπικό ρυμοτομικό σχέδιο στο με αριθ. 547 αγροτεμάχιο εμβαδού 39.312,00 τ.μ.,που βρίσκεται στην εκτός σχεδίου περιοχή Δ. Δ. Πλαγιαρίου του Δήμου Μίκρας Νομού Θεσσαλονίκης, για τον καθορισμό χώρων Εκπαίδευσης - Αθλητισμού - Πρόνοιας - Στάθμευσης - Πρασίνου, όπως οι ρυθμίσεις αυτές φαίνονται στο πρωτότυπο χρωματισμένο διάγραμμα, κλίμακας 1:1000, θεωρημένο από το Δ/ντη της ΔΙΠΕΧΩ Κ.Μ., που συνοδεύει την απόφαση αυτή και καθορισμό όρων δόμησης στους κοινωφελείς χώρους ως εξής:

1) Ο.Τ. Γ1 χώρος Αθλητικών εγκαταστάσεων.

Εμβαδόν: 15.889,00 τ.μ., Ποσοστό κάλυψης: 40%, Συντελεστής δόμησης: 0,4, Μέγιστο ύψος: 11,00 μ. συν 3,00 μ. για τη στέγη. Απόσταση κτιρίου από τα όρια του χώρου 5,00 μ.

2) Ο.Τ. Γ2 χώρος Στάθμευσης, από τη βόρεια - νότια - ανατολική πλευρά του χώρου δημιουργείται δίκτυο πεζοδρόμων πλάτους 6,00 μ.

3) Ο.Τ. Γ3 χώρος Δημοτικού σχολείου.

Εμβαδόν 13.560,00 τ.μ., Ποσοστό κάλυψης: 40%, Συντελεστής δόμησης: 0,4, Μέγιστο ύψος κτιρίου: 11,00 μ., Απόσταση κτιρίου από τα όρια του χώρου: 5,00μ.

4) Ο.Τ. Γ4 χώρος Πρασίνου, από τη βόρεια - νότια - ανατολική πλευρά του χώρου δημιουργείται δίκτυο πεζοδρόμων πλάτους 4,00 μ και 6,00 μ.

5) Ο.Τ. Γ5 χώρος Νηπιαγωγείου - Παιδικού Σταθμού.

Εμβαδόν χώρου για την ανέγερση Νηπιαγωγείου: 3.800,00 τ.μ., Ποσοστό κάλυψης: 40%, Συντελεστής δόμησης: 0,4, Μέγιστο ύψος κτιρίου 5,00μ., Απόσταση από τα όρια του χώρου: 5,00 μ.

Εμβαδόν χώρου για την ανέγερση Παιδικού Σταθμού: 2.639,38 τ.μ., Ποσοστό κάλυψης: 40%, Συντελεστής δόμησης: 0,4, Μέγιστο ύψος κτιρίου: 5,00μ., Απόσταση κτιρίου από τα όρια του χώρου: 5,00μ.

Η ισχύς της απόφασης αρχίζει από τη δημοσίευσή της στην Εφημερίδα της Κυβερνήσεως.

Η απόφαση αυτή και το διάγραμμα που τη συνοδεύει να δημοσιευθούν στην Εφημερίδα της Κυβερνήσεως.

Θεσσαλονίκη, 29 Οκτωβρίου 2004

Ο Γενικός Γραμματέας Περιφέρειας
ΓΕΩΡΓΙΟΣ ΤΣΙΟΤΡΑΣ

NΟΜΟΣ ΘΕΣΣΑΛΟΝΙΚΗΣ
ΔΗΜΟΣ ΜΙΚΡΑΣ
ΔΗΜΟΤΙΚΟ ΔΙΑΜΕΡΙΣΜΑ ΠΛΑΓΙΑΡΙΟΥ

ΠΡΟΒΟΛΙΚΟ ΣΥΣΤΗΜΑ: ΗΑΤΤ
ΚΕΝΤΡΟ ΦΥΛΛΟΥ ΧΑΡΤΗ: 40° 27΄ -0° 45΄
ΚΛΙΜΑΚΑ: 1:1000

ΤΟΠΙΚΟ ΡΥΜΟΤΟΜΙΚΟ ΣΧΕΔΙΟ ΣΤΟ ΑΡΙΘΜ. 547 ΔΗΜΟΤΙΚΟ ΑΓΡΟΤΕΜΑΧΙΟ ΠΛΑΓΙΑΡΙΟΥ

Ο ΜΕΛΕΤΗΤΗΣ

ΔΗΜΗΤΡΗΣ Ν. ΠΑΠΑΚΩΣΤΑΣ
Διπλωμ. Αγρονόμος Τοπογράφος Μηχανικός ΑΠΘ
Αριθμός Μητρώου Τ.Ε.Ε. 22866
Ευβοίας 3 - 546 38 Θεσσαλονίκη
Τηλ. 0310-203434, Fax: 0310248178
Α.Φ.Μ. 022665945 - Δ.Ο.Υ. ΣΤ΄ ΘΕΣ/ΝΙΚΗΣ

ΠΕΡΙΦΕΡΕΙΑ ΚΕΝΤΡΙΚΗΣ ΜΑΚΕΔΟΝΙΑΣ
Δ.ΠΕ.ΧΩ.
Θεσσαλονίκης
Πλαγιάρι
Τοπικό ρυμοτομικό σχέδιο
στο 547 αγρ. για εκπαίδευση-πράσινο-αθλητισμό
6687/29.10.2004
25.10.2004
Δ.ΠΕ.ΧΩ. Κ.Μ.

ΕΛΛΗΝΙΚΗ ΔΗΜΟΚΡΑΤΙΑ
ΠΕΡΙΦΕΡΕΙΑ ΚΕΝΤΡΙΚΗΣ ΜΑΚΕΔΟΝΙΑΣ


ΒΟΡΡΑΣ

4200
4100
4000
3900
3800

544
1314
1315
1316
573
574
575
1317
1318
591
592
593
547
Ο.Τ. Γ 1
ΧΩΡΟΣ ΑΘΛΗΤΙΚΩΝ ΕΓΚΑΤΑΣΤΑΣΕΩΝ-ΚΛΕΙΣΤΟΥ ΓΥΜΝΑΣΤΗΡΙΟΥ
Ο.Τ. Γ 2
ΧΩΡΟΣ ΣΤΑΘΜΕΥΣΗΣ
ΠΕΖΟΔΡΟΜΟΣ
ΠΡΟΣ ΠΕΡΑΙΑ

ΣΤΟΙΧΕΙΑ ΟΙΚΟΔΟΜΙΚΩΝ ΤΕΤΡΑΓΩΝΩΝ

ΟΤ Γ1				
ΧΩΡΟΣ ΑΘΛΗΤ. ΕΓΚΑΤΑΣΤΑΣΕΩΝ-ΚΛΕΙΣΤΟΥ ΓΥΜΝΑΣΤΗΡΙΟΥ				
ΚΟΡΥΦΗ	Χ	Υ	ΠΛΕΥΡΑ	ΜΗΚΟΣ
Τ1	-1207.632	3989.227	Τ1-Τ2	121.597
Τ2	-1096.808	4039.266	Τ2-Τ3	200.756
Τ3	-1097.193	3838.510	Τ3-Τ4	69.544
Τ4	-1166.737	3838.644	Τ4-Τ5	86.415
Τ5	-1183.657	3923.386	Τ5-Τ1	70.070
ΕΜΒΑΔΟΝ	15889.2	τ.μ.		
ΟΤ Γ2 ΧΩΡΟΣ ΣΤΑΘΜΕΥΣΗΣ				
ΚΟΡΥΦΗ	Χ	Υ	ΠΛΕΥΡΑ	ΜΗΚΟΣ
Τ1	-1165.538	3832.641	Τ1-Τ2	20.291
Τ2	-1145.247	3832.602	Τ2-Τ3	39.539
Τ3	-1130.466	3795.930	Τ3-Τ4	30.481
Τ4	-1120.199	3767.230	Τ4-Τ5	31.408
Τ5	-1151.018	3761.177	Τ5-Τ6	16.757
Τ6	-1154.540	3777.560	Τ6-Τ7	22.883
Τ7	-1159.021	3800.000	Τ7-Τ1	33.285
ΕΜΒΑΔΟΝ	1838.7	τ.μ.		
ΟΤ Γ3 ΧΩΡΟΣ ΔΗΜΟΤΙΚΟΥ ΣΧΟΛΕΙΟΥ				
ΚΟΡΥΦΗ	Χ	Υ	ΠΛΕΥΡΑ	ΜΗΚΟΣ
Τ1	-1149.756	3755.310	Τ1-Τ2	38.272
Τ2	-1112.201	3762.686	Τ2-Τ3	11.956
Τ3	-1108.134	3751.443	Τ3-Τ4	53.861
Τ4	-1092.459	3699.913	Τ4-Τ5	33.741
Τ5	-1078.718	3669.097	Τ5-Τ6	59.318
Τ6	-1060.743	3612.568	Τ6-Τ7	47.920
Τ7	-1044.109	3567.628	Τ7-Τ8	49.308
Τ8	-1026.558	3521.549	Τ8-Τ9	70.567
Τ9	-1096.103	3509.581	Τ9-Τ10	22.156
Τ10	-1101.540	3531.060	Τ10-Τ1	229.375
ΕΜΒΑΔΟΝ	13560.9	τ.μ.		
ΟΤ Γ4 ΧΩΡΟΣ ΠΡΑΣΙΝΟΥ				
ΚΟΡΥΦΗ	Χ	Υ	ΠΛΕΥΡΑ	ΜΗΚΟΣ
Τ1	-1095.145	3505.688	Τ1-Τ2	15.147
Τ2	-1080.217	3508.256	Τ2-Τ3	31.784
Τ3	-1072.493	3477.425	Τ3-Τ4	14.430
Τ4	-1086.784	3475.424	Τ4-Τ1	31.398
ΕΜΒΑΔΟΝ	464.7	τ.μ.		
ΟΤ Γ5 ΧΩΡΟΣ ΝΗΠΙΑΓΩΓΕΙΟΥ				
ΚΟΡΥΦΗ	Χ	Υ	ΠΛΕΥΡΑ	ΜΗΚΟΣ
Τ1	-1085.952	3469.482	Τ1-Τ2	19.028
Τ2	-1067.108	3472.121	Τ2-Τ3	43.800
Τ3	-1023.389	3474.783	Τ3-Τ4	12.837
Τ4	-1021.926	3462.030	Τ4-Τ5	51.098
Τ5	-1016.104	3411.265	Τ5-Τ9	52.901
Τ9	-1068.661	3405.238	Τ9-Τ10	23.217
Τ10	-1075.320	3427.480	Τ10-Τ1	43.327
ΕΜΒΑΔΟΝ	3800.8	τ.μ.		
ΟΤ Γ5 ΧΩΡΟΣ ΠΑΙΔΙΚΟΥ ΣΤΑΘΜΟΥ				
ΚΟΡΥΦΗ	Χ	Υ	ΠΛΕΥΡΑ	ΜΗΚΟΣ
Τ5	-1016.104	3411.265	Τ5-Τ6	10.289
Τ6	-1014.932	3401.043	Τ6-Τ7	46.747
Τ7	-1008.748	3354.707	Τ7-Τ8	44.733
Τ8	-1053.481	3354.532	Τ8-Τ9	52.929
Τ9	-1068.661	3405.238	Τ9-Τ5	52.901
ΕΜΒΑΔΟΝ	2639.4	τ.μ.		
ΣΥΝΟΛΙΚΟ ΕΜΒΑΔΟΝ ΟΤ Γ5 (Τ1,Τ2.....Τ9,Τ10,Τ1)= 6440.2 τ.μ.				
ΔΗΜΟΤΙΚΟ ΑΓΡΟΤΕΜΑΧΙΟ ΥΠ΄ ΑΡΙΘΜ. 547				
Α,Β,Γ,Δ,Ε,Ζ,Η,Θ,Ι,Κ,Λ,Μ,Ν,Ξ,Ο,Π,Ρ,Σ,Τ,Υ,Φ,Χ,Ψ,Ω,α,β,γ,δ,ε,				
ζ,η,θ,Α				
ΣΥΝΟΛΙΚΟ ΕΜΒΑΔΟΝ		39309.2τ.μ.		

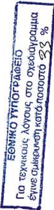

594 595 596 597 598 600 601 602 603 604

ΑΓΡΟΤΙΚΟΣ ΔΡΟΜΟΣ ΠΛΑΤΟΥΣ 2,5 m

576 577 578 579 580 581 582 583 584

ΧΩΡΟΣ ΔΗΜΟΤΙΚΟΥ ΣΧΟΛΕΙΟΥ 547 Ο.Τ. Γ 3

ΠΕΖΟΔΡΟΜΟΣ Χ.Π. 547 Ο.Τ. Γ4

ΧΩΡΟΣ ΝΗΠΙΑΓΩΓΕΙΟΥ 547 Ο.Τ. Γ 5

547 ΧΩΡΟΣ ΠΑΙΔΙΚΟΥ ΣΤΑΘΜΟΥ

ΠΡΟΣ ΟΙΚΙΣΜΟ ΠΛΑΓΙΑΡΙΟΥ

ΚΟΙΝΟΤΙΚΟΣ ΔΡΟΜΟΣ 49α (Δ.Π. 17150/19-5-79)

ΣΥΝΟΔΕΥΕΙ ΤΗΝ ΥΠ' ΑΡΙΘΜ. 147/24-8-04 ΑΠΟΦΑΣΗ ΤΟΥ ΔΗΜΟΤΙΚΟΥ ΣΥΜΒΟΥΛΙΟΥ ΤΟΥ ΔΗΜΟΥ ΜΙΚΡΑΣ

Ο ΔΗΜΑΡΧΟΣ

ΕΛΛΗΝΙΚΗ ΔΗΜΟΚΡΑΤΙΑ ΝΟΜΟΣ ... ΔΗΜΟΣ ΜΙΚΡΑΣ

ΓΚΟΥΣΙΔΗΣ ΘΕΟΔΩΡΟΣ
ΔΗΜΑΡΧΟΣ ΜΙΚΡΑΣ

Αριθ. 7764 (3)

Κήρυξη ως αναδασωτέας καμένης δημοσίας δασικής έκτασης εμβαδού σαράντα τριών (43) στρεμμάτων στη θέση Αποπηγάδι του δημοτικού διαμερίσματος Σέμπρωνα Δήμου Μουσούρων, Ν. Χανίων.

Ο ΓΕΝΙΚΟΣ ΓΡΑΜΜΑΤΕΑΣ ΠΕΡΙΦΕΡΕΙΑΣ ΚΡΗΤΗΣ

Έχοντας υπόψη:

1) Τις διατάξεις του Ν. 3200/1955 περί Διοικητικής Αποκέντρωσης, όπως τροποποιήθηκαν και συμπληρώθηκαν μεταγενέστερα με τις διατάξεις του Ν. 2503/1997.

2) Την υπ’ αριθμ. 6730/12.8.2003 απόφαση του Γενικού Γραμματέα Περιφέρειας Κρήτης «περί ορισμού εισηγητών και μεταβίβαση εξουσίας υπογραφής Με εντολή Γενικού Γραμματέα αποφάσεων εγγράφων και άλλων πράξεων στον Γενικό Διευθυντή της Περιφέρειας κ.λ.π», μεταξύ των οποίων και υπογραφή αποφάσεων κηρύξεως αναδασωτέων εκτάσεων.

3) Τις διατάξεις του άρθρου 117 παρ. 3 του Συντάγματος των Ελλήνων.

4) Τις δ/ξεις του Ν. 998/1979 περί προστασίας των δασών κ.λ.π. και ειδικότερα του άρθρου 3, όπως τροποποιήθηκε με τον Νόμο 3208/2003, του άρθρου 38 παρ. 1 και του άρθρου 41 παρ. 1 αυτού.

5). Τις διαταγές του Υπουργείου Γεωργίας υπ’ αριθμ.:

α) 160417/1180/1980 και

β) 182447/3049/1980.

6) Το γεγονός ότι την 14.11.2004 έλαβε χώρα πυρκαγιά στη θέση Αποπηγάδι του δημοτικού διαμερίσματος Σέμπρωνα του Δήμου Μουσούρων, η οποία αποτέφρωσε δημόσια δασική έκταση εμβαδού σαράντα τριών (43) στρεμμάτων.

7) Την υπ’ αριθμ. 7748/16.12.2004 εισηγητική έκθεση της Δ/νσης Δασών Χανίων, με την οποία εισηγείται για τους λόγους που αναφέρονται σ’ αυτήν να κηρυχθεί «αναδασωτέα» η ανωτέρω αναφερόμενη καμένη δημόσια δασική έκταση, όπως εμφανίζεται αυτή σε απόσπασμα χάρτη κλίμακας 1:5000 θεωρημένο από τον Δ/ντή Δασών Χανίων και συνημμένως στην παρούσα απόφαση.

8) Την υπ’ αριθμ. 838/2002 απόφαση του ΣΥΜΒΟΥΛΙΟΥ ΕΠΙΚΡΑΤΕΙΑΣ ΤΜΗΜΑ Ε΄ καθώς και τα διαλαμβανόμενα στο υπ’ αριθμ. 105204/2793/31.7.2002 διευκρινιστικό έγγραφο του Υπουργού Γεωργίας, με το οποίο κοινοποιήθηκε η απόφαση του Σ.τ.Ε. 838/2002 σύμφωνα, με την οποία είναι δυνατή η κήρυξη «αναδασωτέων» των καμένων δασικών εκτάσεων λόγω του κατ’ επείγοντος για την προστασία των και χωρίς ακόμη να έχει προηγηθεί έκδοση πράξης χαρακτηρισμού αυτών από την Οικεία δασική αρχή, αποφασίζουμε:

Κηρύσσουμε ως αναδασωτέα την καμένη δημόσια δασική έκταση εμβαδού σαράντα τριών (43) στρεμμάτων στη θέση Αποπηγάδι του Δ.Δ. Σέμπρωνα του Δήμου Μουσούρων. Η καμένη έκταση με στοιχεία οριοθετικής γραμμής «Α.Β.Γ.Δ.Ε.Ζ.Α» απεικονίζεται κατά θέση, σχήμα, μέγεθος και όρια σε απόσπασμα χάρτη κλίμακας 1:5.000, το οποίο είναι θεωρημένο από τον Δ/ντή Δασών Χανίων και συνημμένο στην παρούσα απόφασή μας.


Σκοπός για τον οποίο κηρύσσεται αναδασωτέα η έκταση αυτή είναι η διατήρηση του δασικού χαρακτήρα της, η αποκατάσταση με φυσική αναγέννηση ή τεχνητή αναδάσωση της καμένης δασικής βλάστησης και ο αποκλεισμός της αλλαγής χρήσης της.

Η παράγραφος οκτώ (8) του σκεπτικού μας με τα διαλαμβανόμενα στο υπ’ αριθμ. 105204/2793/31.7.2002 διευκρινιστικό έγγραφο του Υπουργού Γεωργίας έχει εφαρμογή στην παρούσα απόφαση.

Η απόφαση αυτή να δημοσιευθεί στην Εφημερίδα της Κυβερνήσεως.

Χανιά, 16 Δεκεμβρίου 2004

Ο Γενικός Γραμματέας Περιφέρειας
ΣΕΡΑΦΕΙΜ ΤΣΟΚΑΣ

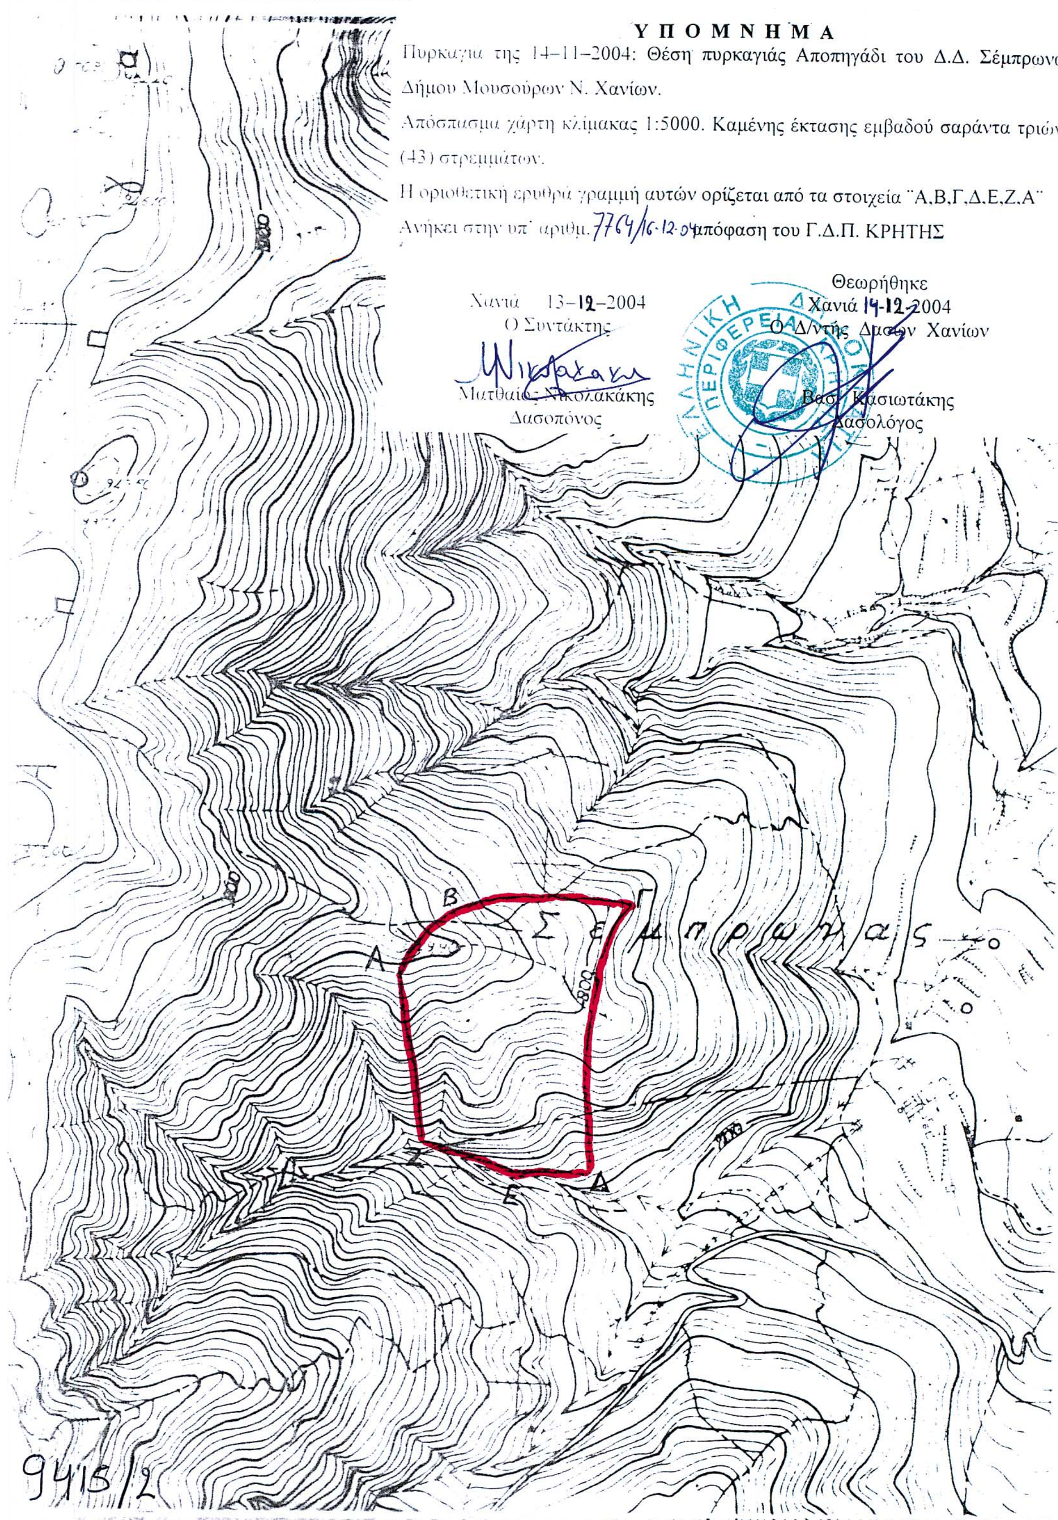

ΕΘΝΙΚΟ ΤΥΠΟΓΡΑΦΕΙΟ
Για τεχνικούς λόγους στο σχεδιόγραμμα
έγινε σμίκρυνση κατά ποσοστό 68 %